

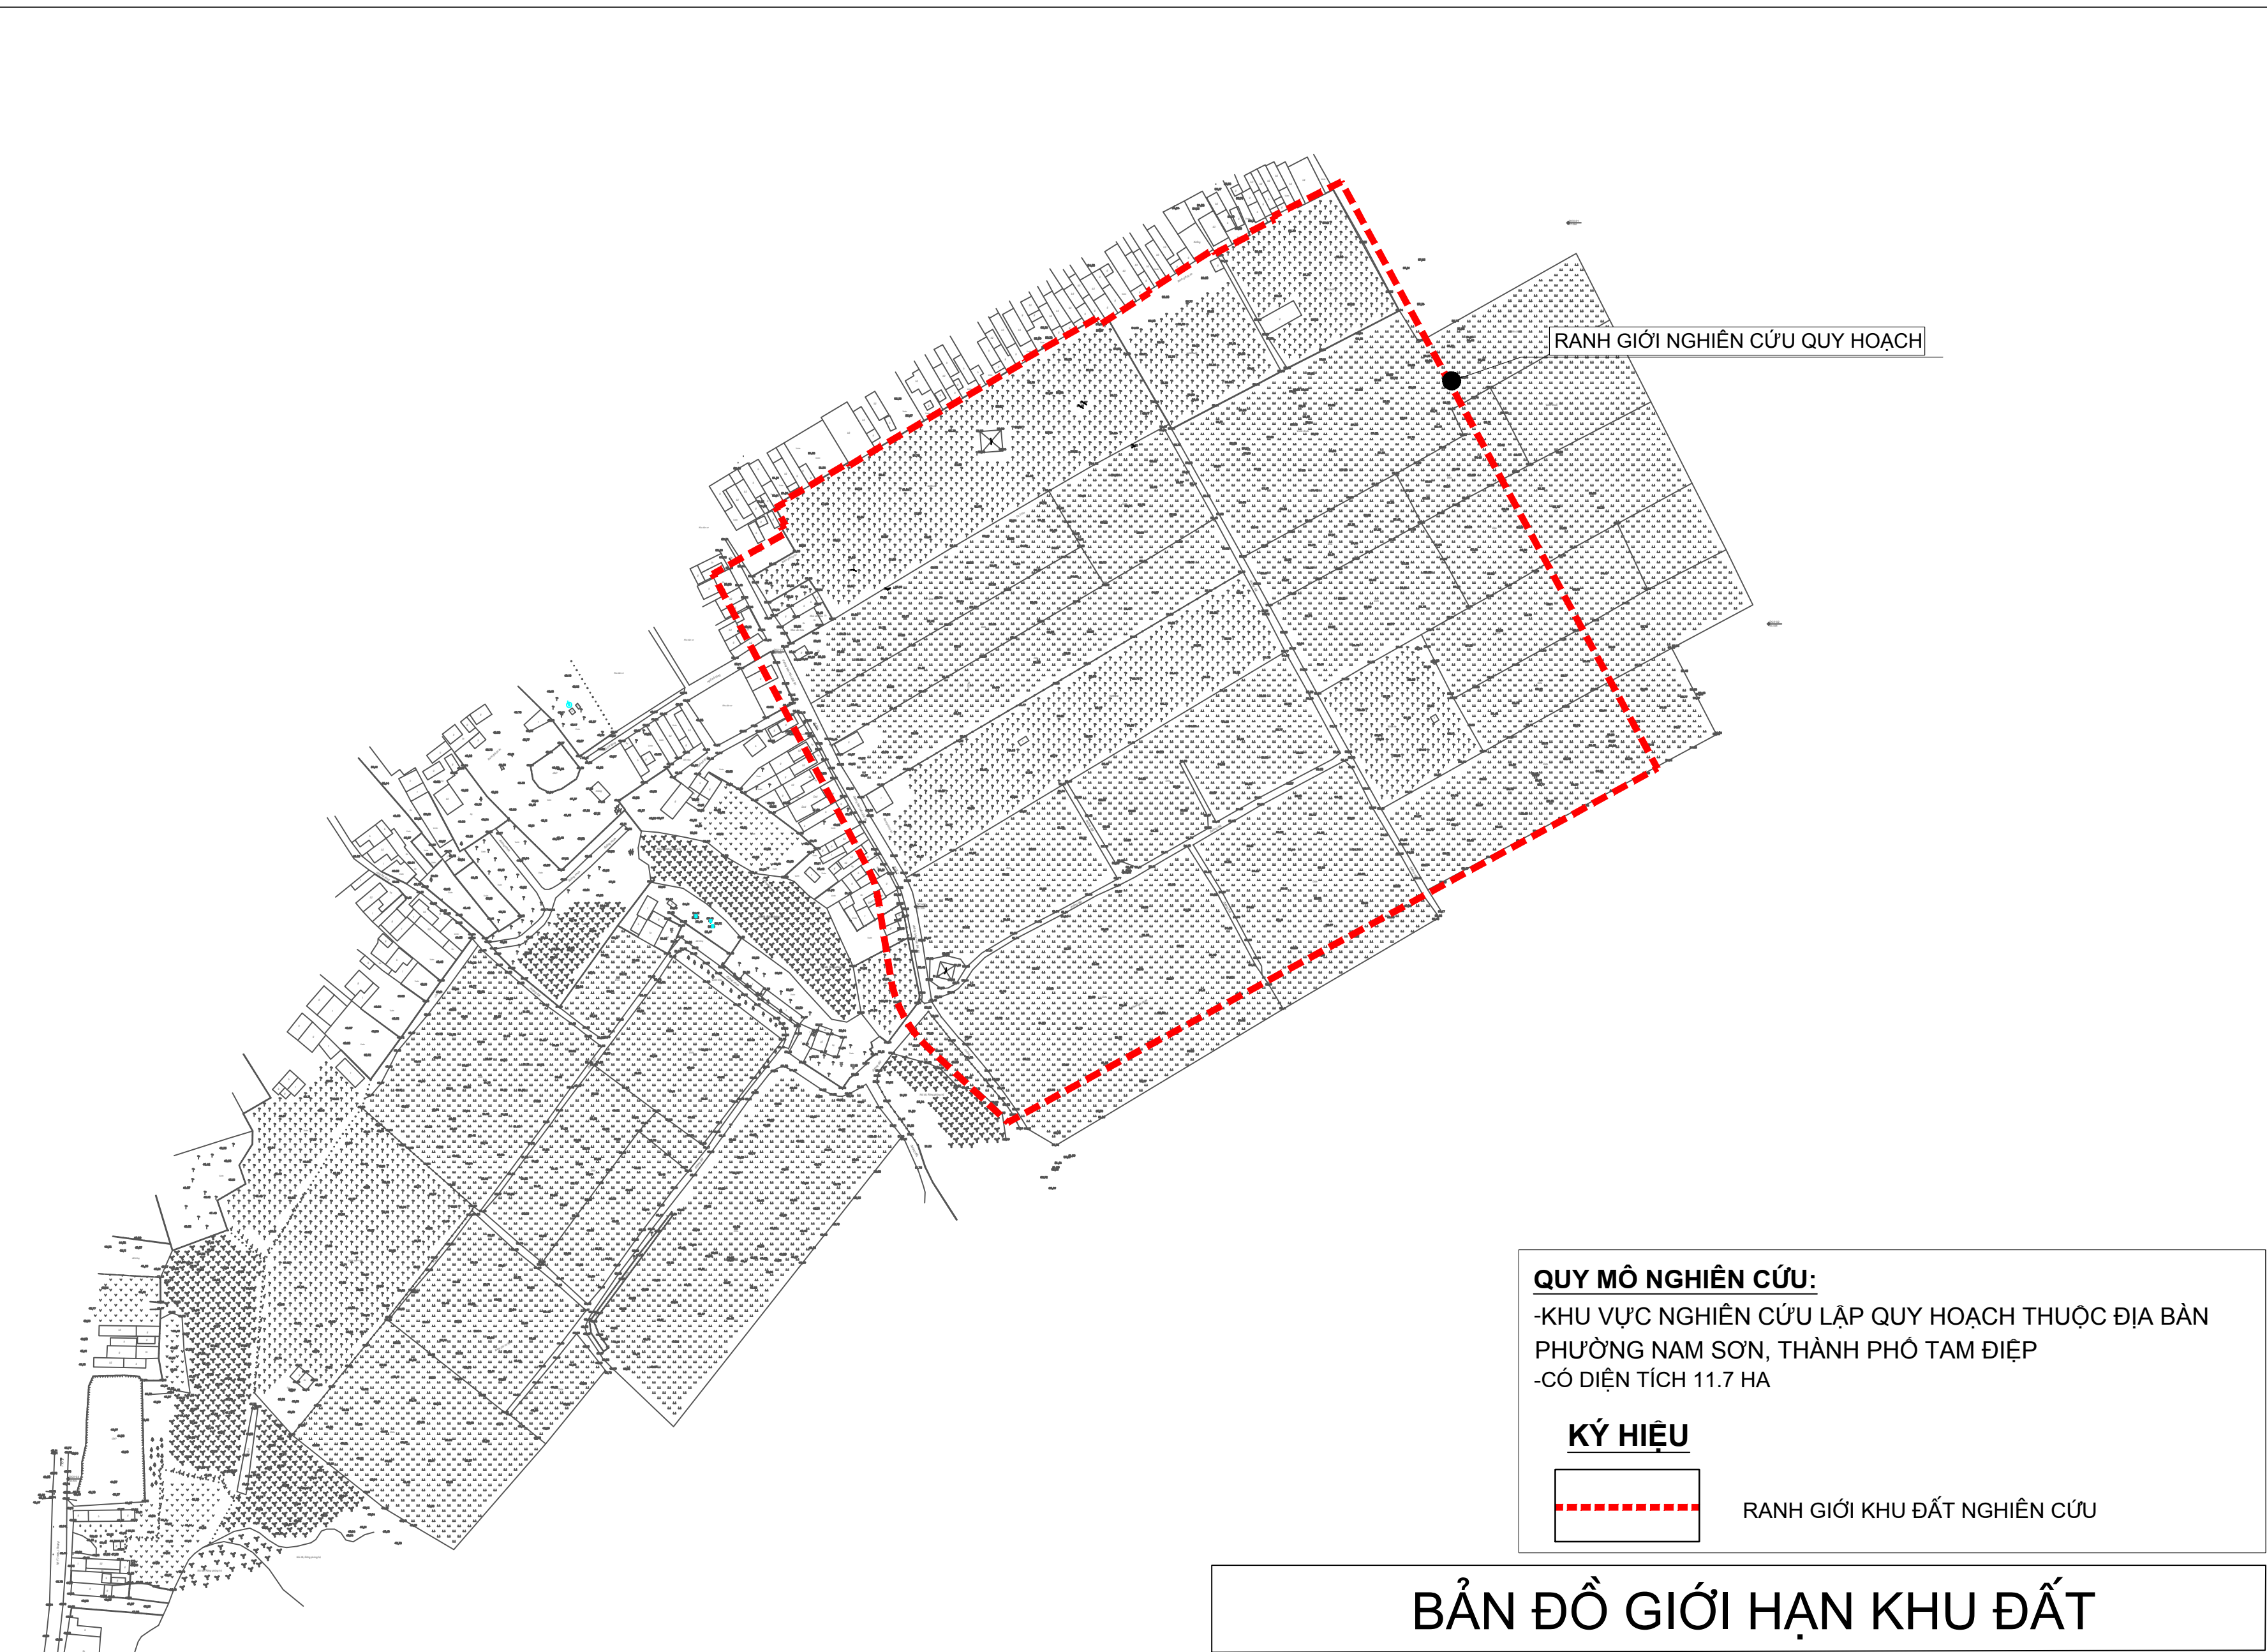
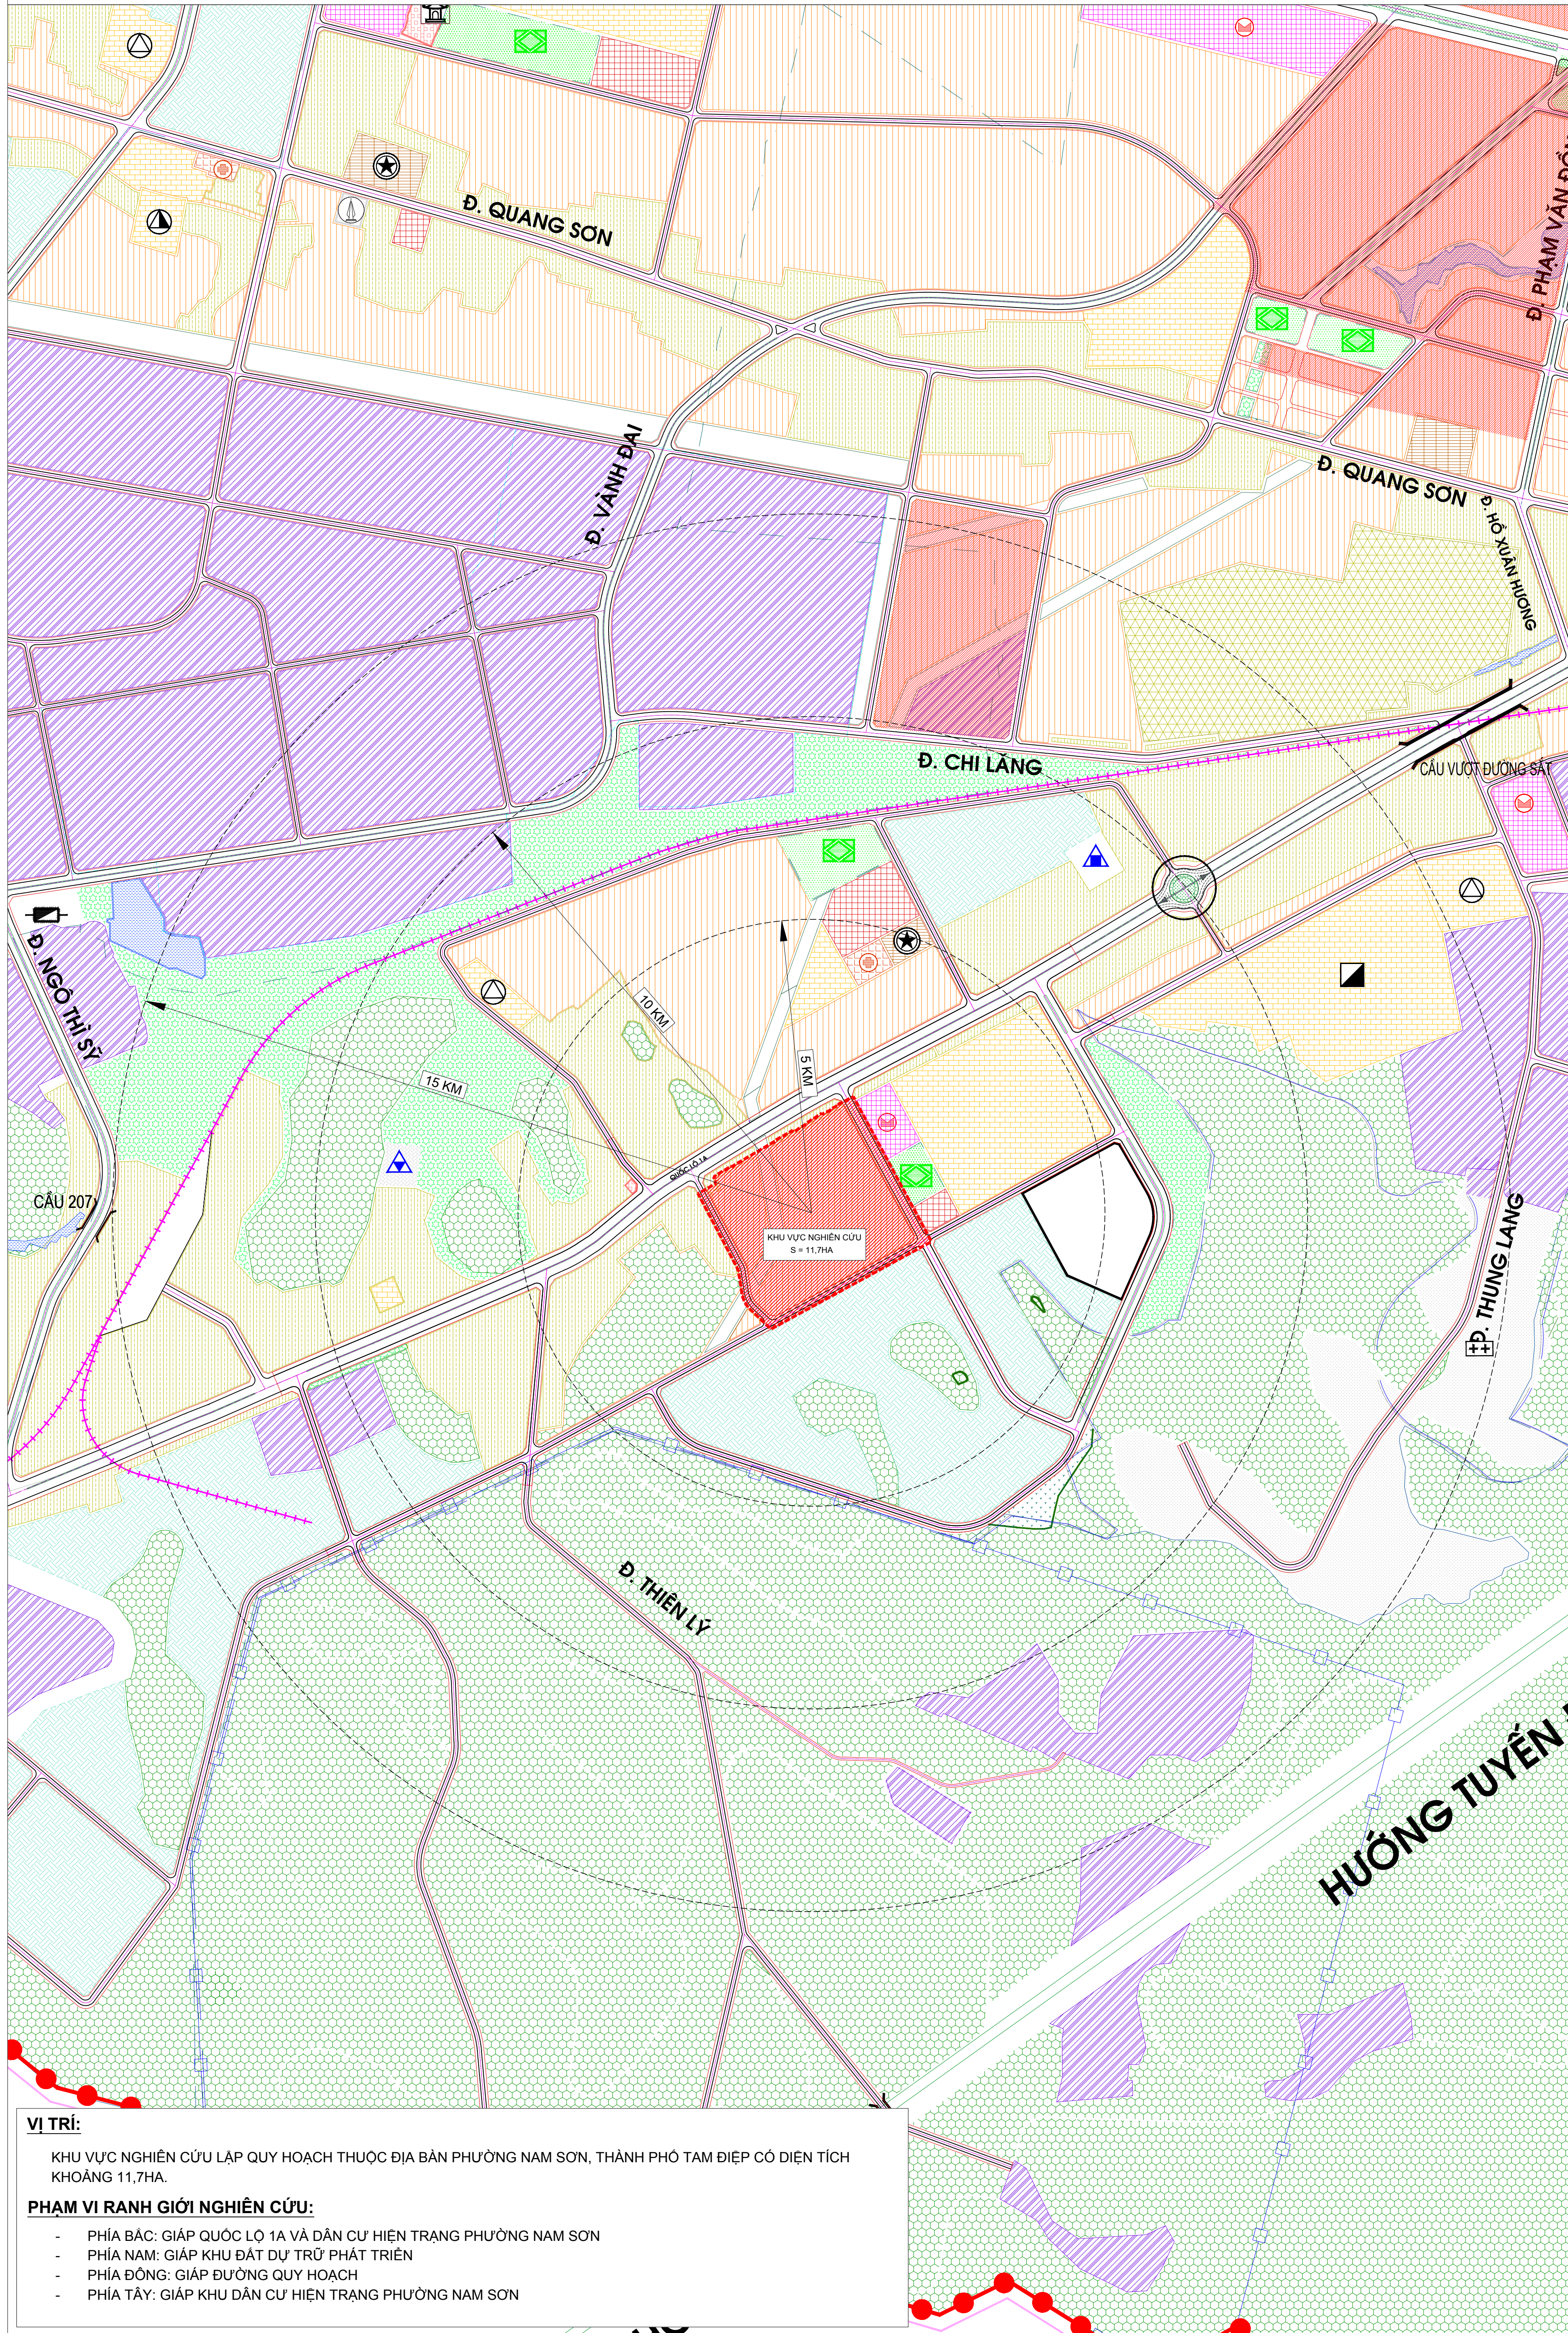


QUY HOẠCH CHI TIẾT TỶ LỆ 1/500 KHU DÂN CƯ MỚI PHÍA TÂY BẾN XE PHƯỜNG NAM SƠN
 ĐỊA ĐIỂM: PHƯỜNG NAM SƠN, THÀNH PHỐ TAM ĐIỆP, TỈNH NINH BÌNH
SƠ ĐỒ VỊ TRÍ VÀ GIỚI HẠN KHU ĐẤT

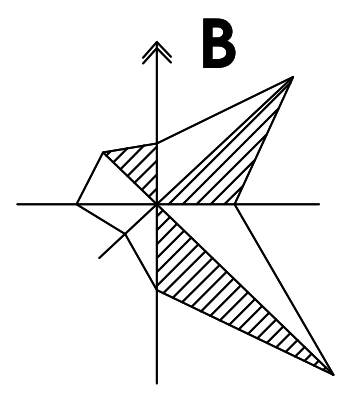

BẢN ĐỒ GIỚI HẠN KHU ĐẤT

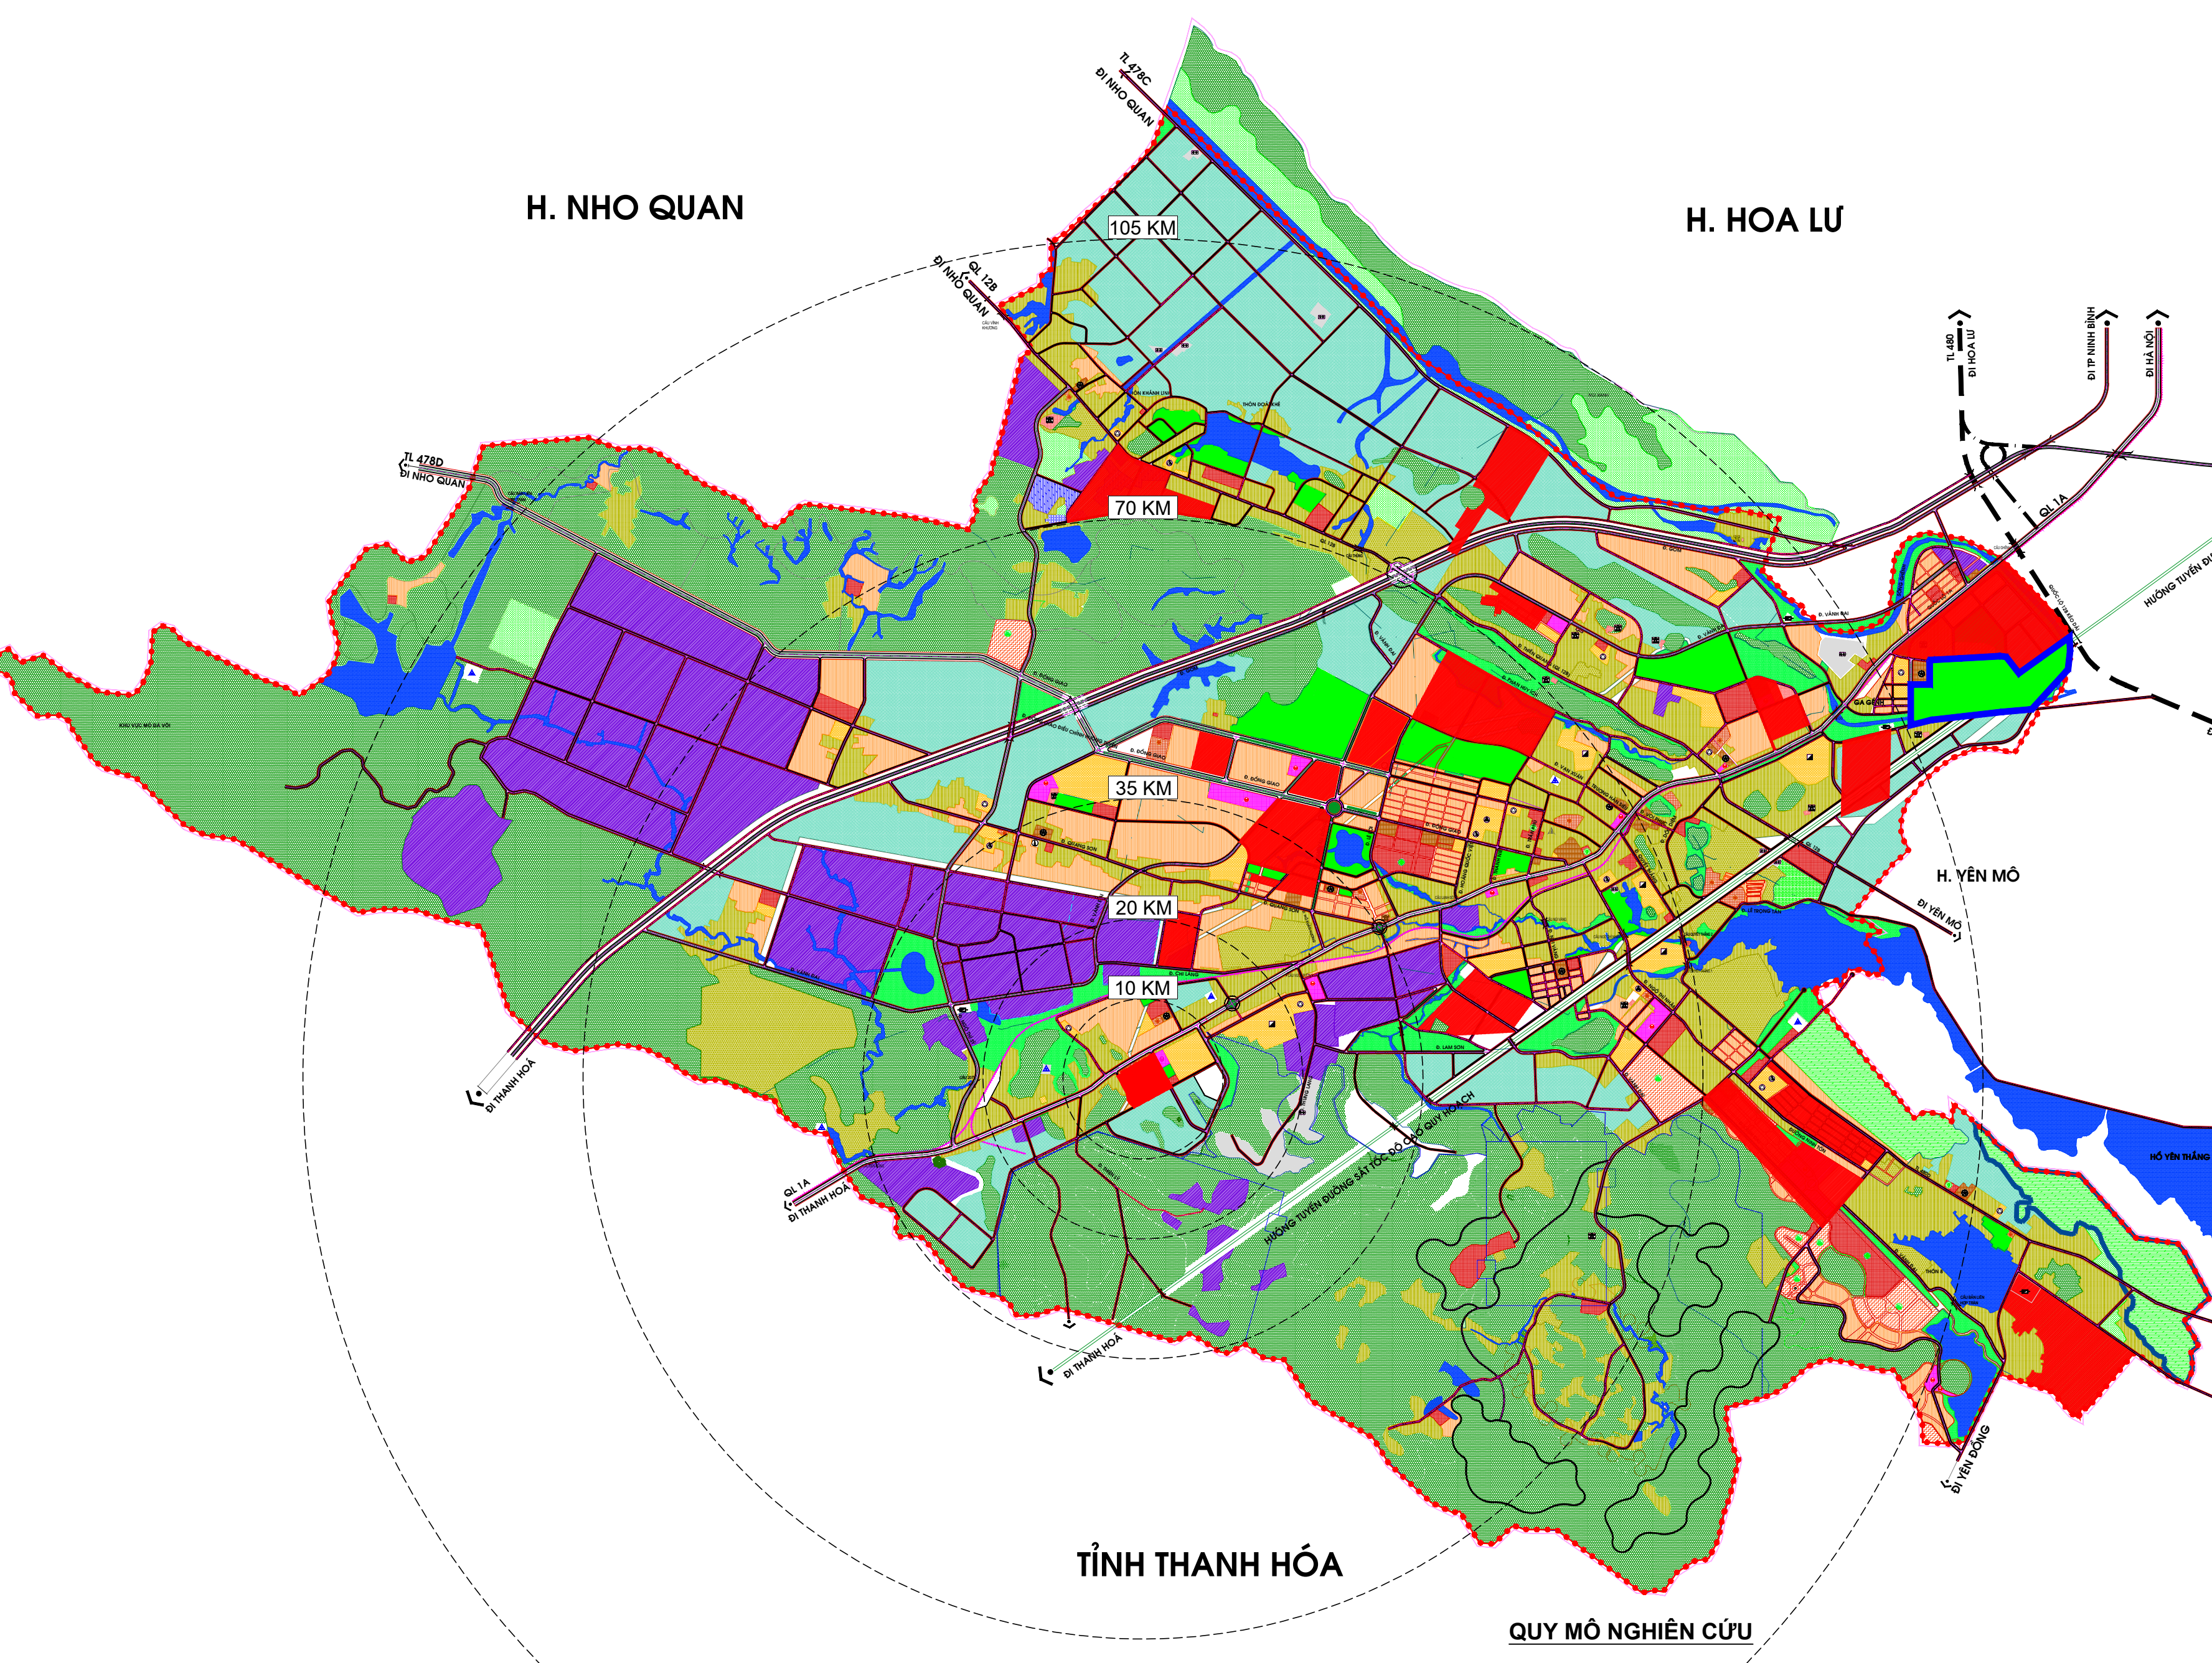

SƠ ĐỒ LIÊN HỆ VÙNG
 TRÍCH BẢN ĐỒ QUY HOẠCH TỔNG MẶT BẰNG SỬ DỤNG ĐẤT VÀ PHÂN KHU CHỨC NĂNG THEO CÁC GIAI ĐOẠN QUY HOẠCH NHÌN ĐẾN NĂM 2035

KÝ HIỆU

[Symbol]	ĐẤT KHU Ở HIỆN TRẠNG
[Symbol]	ĐẤT KHU Ở MỚI
[Symbol]	ĐẤT DỰ TRÙ PHÁT TRIỂN
[Symbol]	ĐẤT CÔNG CỘNG
[Symbol]	ĐẤT TRUNG TÂM HÀNH CHÍNH THỊ XÃ
[Symbol]	ĐẤT CƠ QUAN LIÊN NGÀNH
[Symbol]	ĐẤT TRUNG TÂM VĂN HÓA
[Symbol]	ĐẤT TRUNG TÂM TDTT
[Symbol]	ĐẤT DỊCH VỤ DU LỊCH
[Symbol]	ĐẤT Y TẾ
[Symbol]	ĐẤT THƯƠNG MẠI
[Symbol]	ĐẤT GIÁO DỤC
[Symbol]	ĐẤT TRƯỜNG DẠY NGHỀ
[Symbol]	ĐẤT TRƯỜNG THPT
[Symbol]	ĐẤT TRƯỜNG THCS
[Symbol]	ĐẤT TRƯỜNG TIỂU HỌC
[Symbol]	ĐẤT CÔNG VIÊN CÂY XANH
[Symbol]	ĐẤT CÂY XANH CẢNH QUAN
[Symbol]	ĐẤT CÁCH LY
[Symbol]	MẶT NƯỚC
[Symbol]	ĐẤT AN NINH, QUỐC PHÒNG
[Symbol]	ĐẤT CÔNG NGHIỆP
[Symbol]	ĐẤT DI TÍCH, TÔN GIÁO
[Symbol]	ĐẤT ĐỔI NÚI, LÂM NGHIỆP
[Symbol]	ĐẤT NÔNG NGHIỆP
[Symbol]	ĐẤT SÂN GOLF
[Symbol]	ĐẤT NUÔI TRỒNG THỦY SẢN
[Symbol]	ĐẤT HẠ TẦNG KỸ THUẬT
[Symbol]	ĐẤT NHÀ MÁY CẤP NƯỚC
[Symbol]	ĐẤT TRẠM BƠM
[Symbol]	ĐẤT TRẠM XỬ LÝ NƯỚC THẢI
[Symbol]	ĐẤT BẾN XE
[Symbol]	ĐẤT BÃI ĐỖ XE
[Symbol]	ĐẤT NHÀ GA
[Symbol]	ĐẤT NGHĨA TRANG, NGHĨA ĐỊA
[Symbol]	ĐÀI TƯỢNG NIỆM
[Symbol]	VÙNG DU LỊCH, DI TÍCH VÀ DANH LAM THẮNG CẢNH
[Symbol]	CÔNG TRÌNH DI TÍCH

CO QUAN PHÉ DUYỆT: UBND THÀNH PHỐ TAM ĐIỆP
KÈM THEO QUYẾT ĐỊNH SỐ: NGÀY: THÁNG: NĂM:
CO QUAN THẨM ĐỊNH: PHÒNG QUẢN LÝ ĐÔ THỊ THÀNH PHỐ TAM ĐIỆP
KÈM THEO CÔNG VẤN SỐ: NGÀY: THÁNG: NĂM:
CO QUAN THỎA THUẬN: SỞ XÂY DỰNG TỈNH NINH BÌNH
KÈM THEO CÔNG VẤN SỐ: NGÀY: THÁNG: NĂM:
CO QUAN TỔ CHỨC LẬP QUY HOẠCH: BAN QUẢN LÝ DỰ ÁN ĐẦU TƯ XÂY DỰNG TP TAM ĐIỆP
KÈM THEO TỜ TRÌNH SỐ: NGÀY: THÁNG: NĂM:
CÔNG TRÌNH: QUY HOẠCH CHI TIẾT TỶ LỆ 1/500 KHU DÂN CƯ MỚI PHÍA TÂY BẾN XE PHƯỜNG NAM SƠN, THÀNH PHỐ TAM ĐIỆP
ĐỊA ĐIỂM: PHƯỜNG NAM SƠN, THÀNH PHỐ TAM ĐIỆP, TỈNH NINH BÌNH

TÊN BẢN VẼ: **SƠ ĐỒ VỊ TRÍ VÀ GIỚI HẠN KHU ĐẤT**

BẢN VẼ: QH-01	GHÉP: 01AO	TỶ LỆ: Fit	NGÀY: 2022
THIẾT KẾ	KTS. NGUYỄN MINH QUẢN		
CHỦ TRÌ	KTS. ĐẶNG NGỌC THANH		
CHỦ NHIỆM	KTS. THIẾU ANH DŨNG		
TRƯỞNG PHÒNG	KS. PHẠM VĂN THAO		
Q.L. KỸ THUẬT	KS. PHẠM VĂN THAO		

GIÁM ĐỐC
 KTS. ĐẶNG NGỌC THANH

VỊ TRÍ:
 KHU VỰC NGHIÊN CỨU LẬP QUY HOẠCH THUỘC ĐỊA BÀN PHƯỜNG NAM SƠN, THÀNH PHỐ TAM ĐIỆP CÓ DIỆN TÍCH KHOẢNG 11,7HA.

PHẠM VI RANH GIỚI NGHIÊN CỨU:

- PHÍA BẮC: GIÁP QUỐC LỘ 1A VÀ DÂN CƯ HIỆN TRẠNG PHƯỜNG NAM SƠN
- PHÍA NAM: GIÁP KHU ĐẤT DỰ TRÙ PHÁT TRIỂN
- PHÍA ĐÔNG: GIÁP ĐƯỜNG QUY HOẠCH
- PHÍA TÂY: GIÁP KHU DÂN CƯ HIỆN TRẠNG PHƯỜNG NAM SƠN

VỊ TRÍ VÀ PHẠM VI TRONG BẢN ĐỒ QH PTĐT, CÁC KHU DÂN CƯ MỚI TP TAM ĐIỆP GĐ 2021-2026