
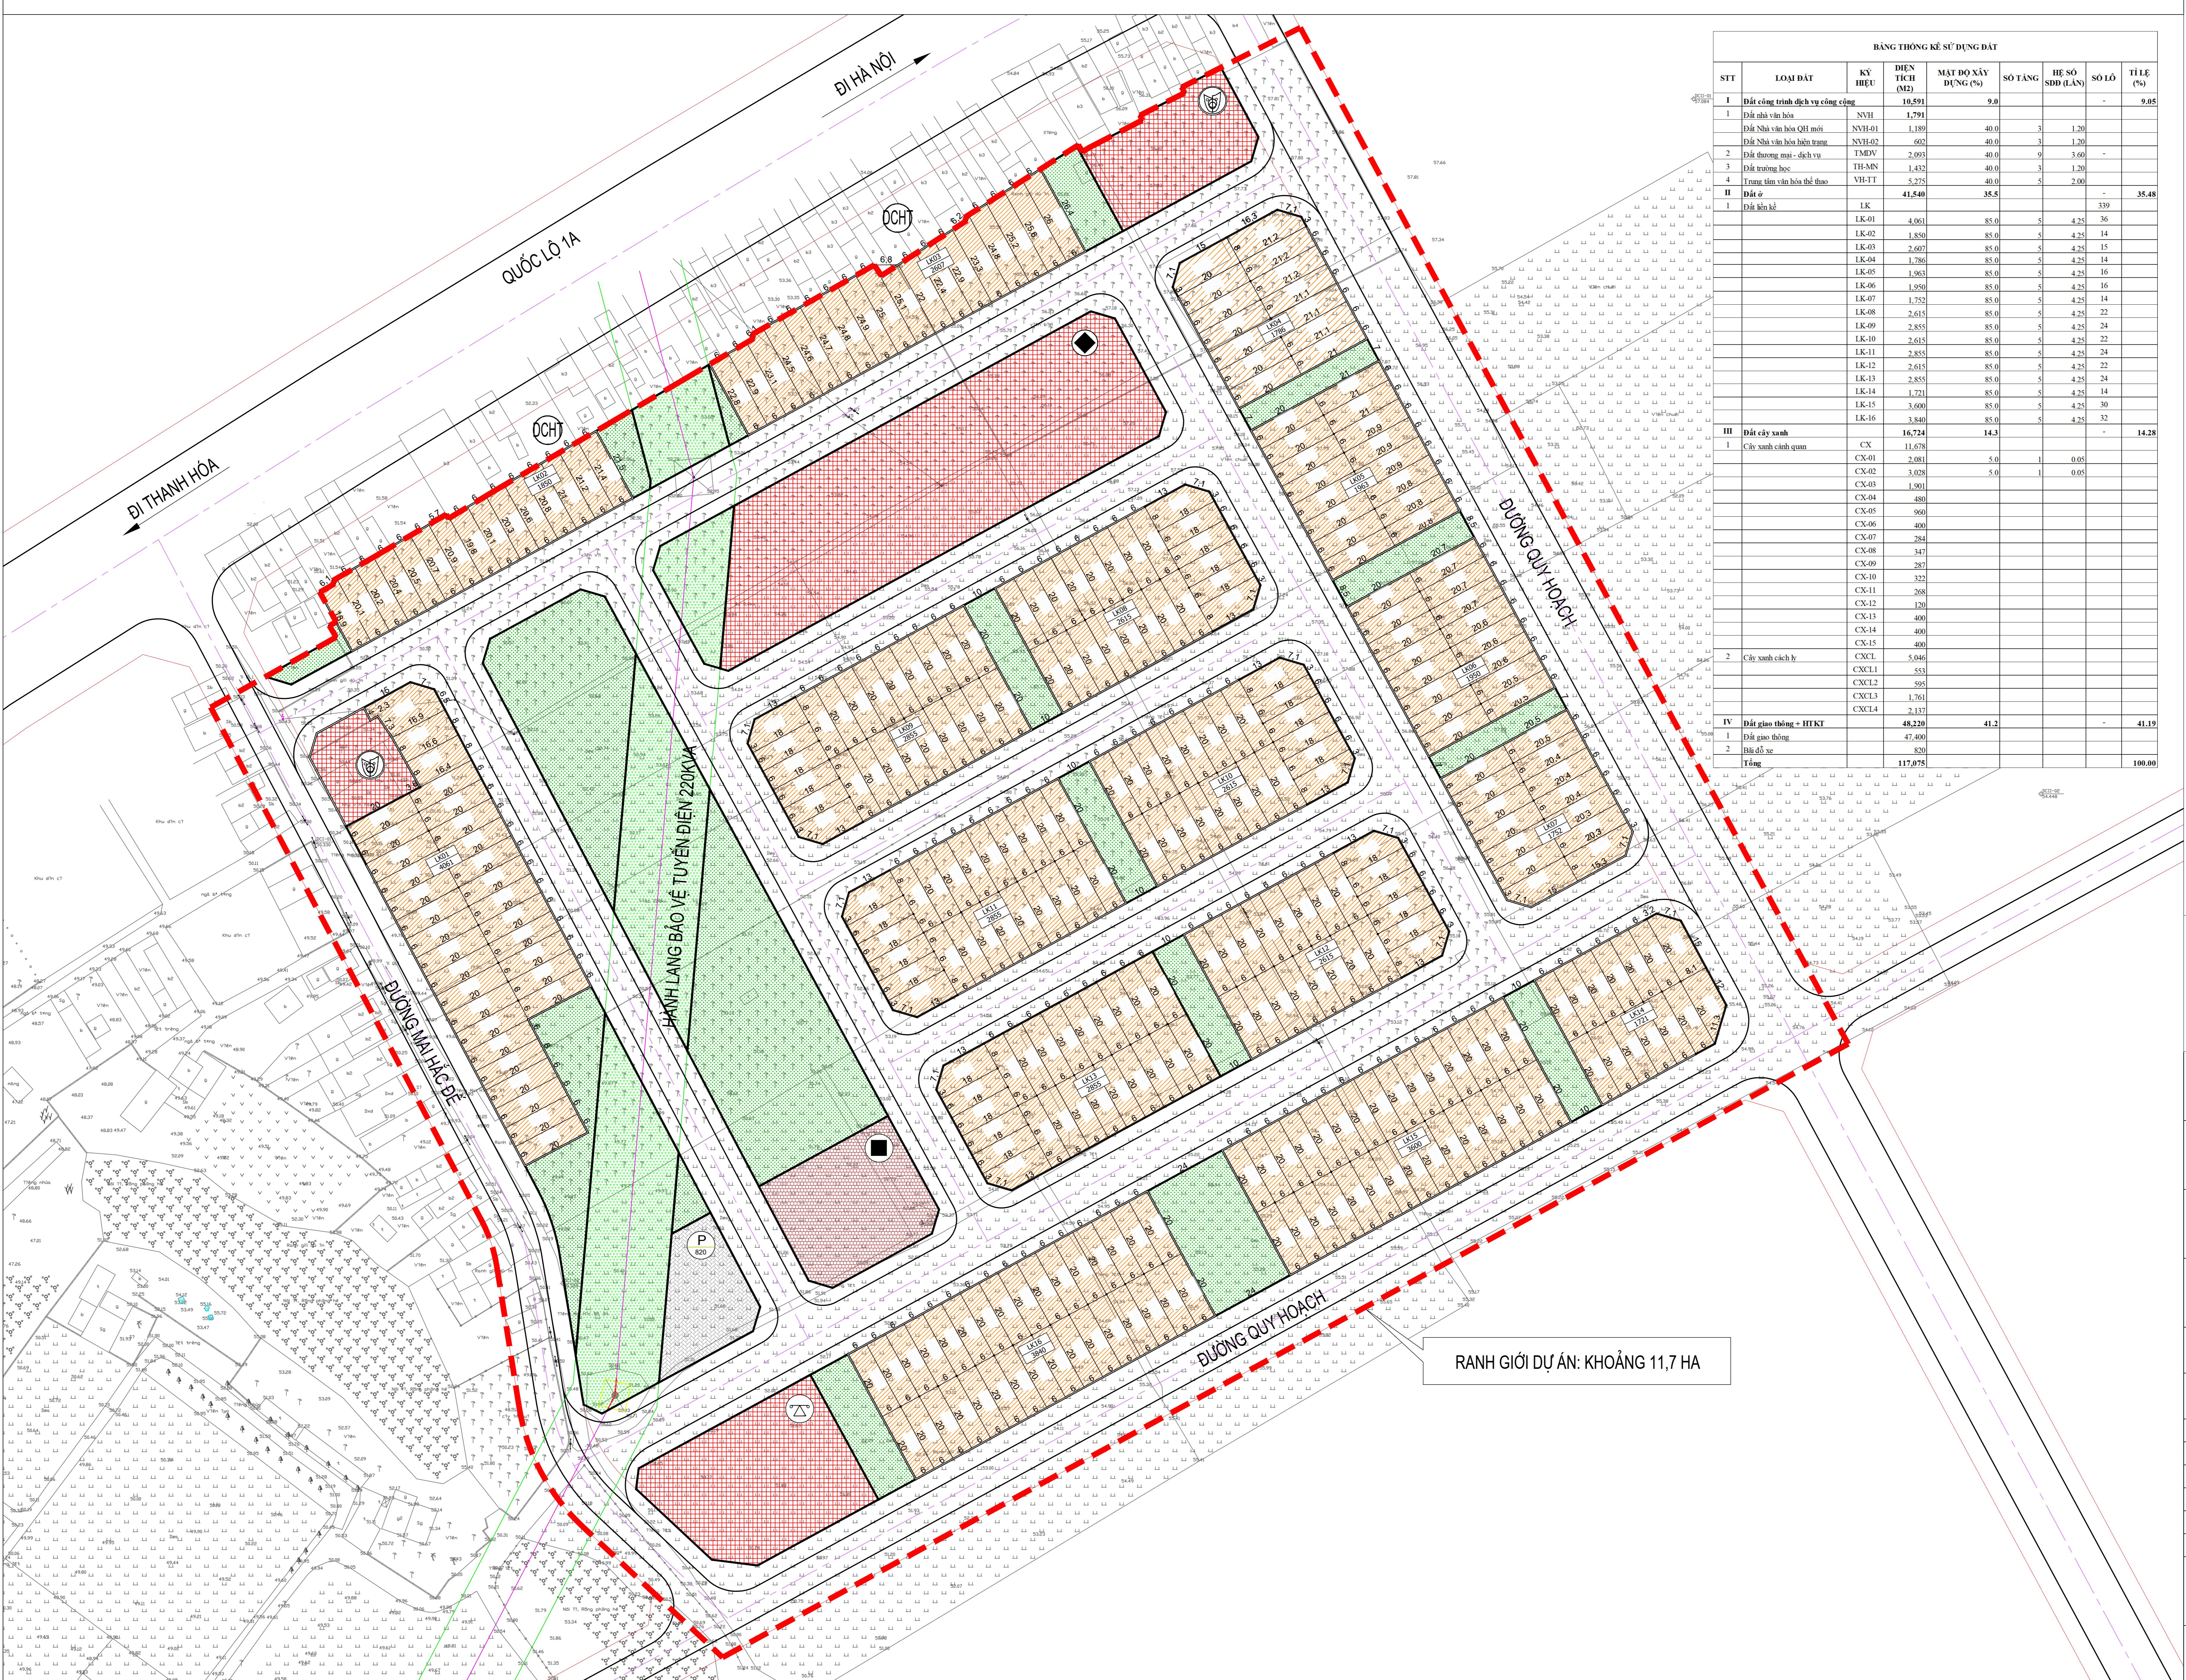


**QUY HOẠCH CHI TIẾT TỶ LỆ 1/500 KHU DÂN CƯ MỚI
PHÍA TÂY BÊN XE PHƯỜNG NAM SƠN, THÀNH PHỐ TAM ĐIỆP**
BẢN ĐỒ QUY HOẠCH TỔNG MẶT CHIA LÔ

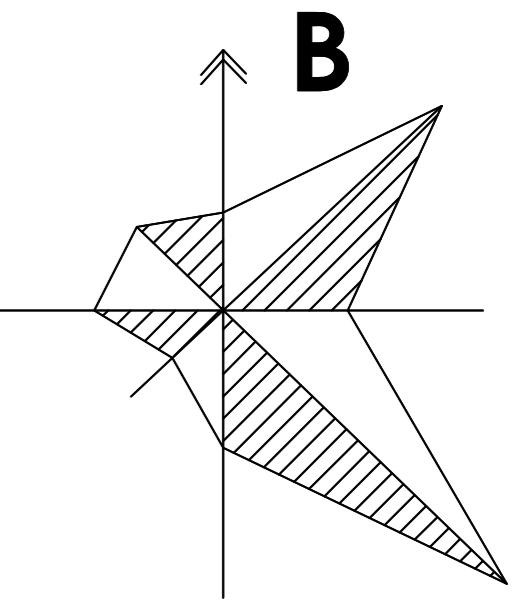

KÝ HIỆU:

- RẠNG GIỚI NGHIÊN CỨU QUY HOẠCH
- GIAO THÔNG
- TUYẾN ĐIỆN 220KV
- VỊ TRÍ CỘT ĐIỆN
- ĐẤT NHÀ VĂN HÓA
- ĐẤT TRƯỜNG HỌC MÂN NON
- ĐẤT THƯƠNG MẠI DỊCH VỤ
- ĐẤT TRUNG TÂM VĂN HÓA THỂ THAO
- ĐẤT Ở LIÊN KẾ
- ĐẤT CÂY XANH CÁCH LY
- ĐẤT CÂY XANH CÁNH QUAN
- (P) ĐẤT BÃI ĐỖ XE

GHI CHÚ:

Ký hiệu lô đất: LO ĐẤT DT

Ký hiệu lô đất: LO ĐẤT DTDX

Ký hiệu lô đất: Ký hiệu 1 mảnh: LO ĐẤT DTDX

Ký hiệu lô đất: Ký hiệu 1 mảnh: DTDX

CƠ QUAN PHÊ DUYỆT: UBND THÀNH PHỐ TAM ĐIỆP
KÈM THEO QUYẾN ĐỊNH SỐ: NGÀY THÁNG NĂM

CƠ QUAN THẨM ĐỊNH: PHÒNG QUẢN LÝ ĐÔ THÀNH PHỐ TAM ĐIỆP
KÈM THEO CÔNG VĂN SỐ: NGÀY THÁNG NĂM

CƠ QUAN THOA THUẬN: SỞ XÂY DỰNG TỈNH NINH BÌNH
KÈM THEO CÔNG VĂN SỐ: NGÀY THÁNG NĂM

CƠ QUAN TỔ CHỨC LẬP QUY HOẠCH: BAN QUẢN LÝ DỰ ÁN ĐẦU TƯ XÂY DỰNG TP TAM ĐIỆP
KÈM THEO TỜ TRÌNH SỐ: NGÀY THÁNG NĂM

CÔNG TRÌNH: QUY HOẠCH CHI TIẾT TỶ LỆ 1/500 KHU DÂN CƯ MỚI PHÍA TÂY BÊN XE PHƯỜNG NAM SƠN, THÀNH PHỐ TAM ĐIỆP
ĐỊA ĐIỂM: PHƯỜNG NAM SƠN, THÀNH PHỐ TAM ĐIỆP, TỈNH NINH BÌNH

TÊN BẢN VẼ:
BẢN ĐỒ QUY HOẠCH TỔNG MẶT BẰNG CHIA LÔ

BẢN VẼ: QH-05 **GHEP: 1 AO** **TỶ LỆ: 1:2000** **NGÀY: 2022**

THIẾT KẾ: KTS. NGUYỄN MINH QUÂN [Signature]

CHỦ TRÌ: KTS. ĐẶNG NGỌC THANH [Signature]

CHỦ NHIỆM: KTS. THIỀU ANH UNG [Signature]

TRƯỞNG PHÒNG: KS. PHẠM VĂN THAO [Signature]

Q.L. KỸ THUẬT: KS. PHẠM VĂN THAO [Signature]

GIÁM ĐỐC: KTS. ĐẶNG NGỌC THANH [Signature]

CÔNG TY CỔ PHẦN KIẾN TRÚC XÂY DỰNG NAM DƯƠNG
Số 97 Giáp Bát, P. Giáp Bát, Q. Hoàng Mai, TP. Hà Nội
Điện thoại: 024. 62968865 Email: INFO@NADUCO.VN